

Maître d'ouvrage :





SCN MONTLIOZ  
4 Avenue Doyen  
Louis Weill  
38000 GRENOBLE

# Villa ALBA

## PLAN DE MASSE

Fait le 03/07/23

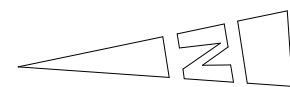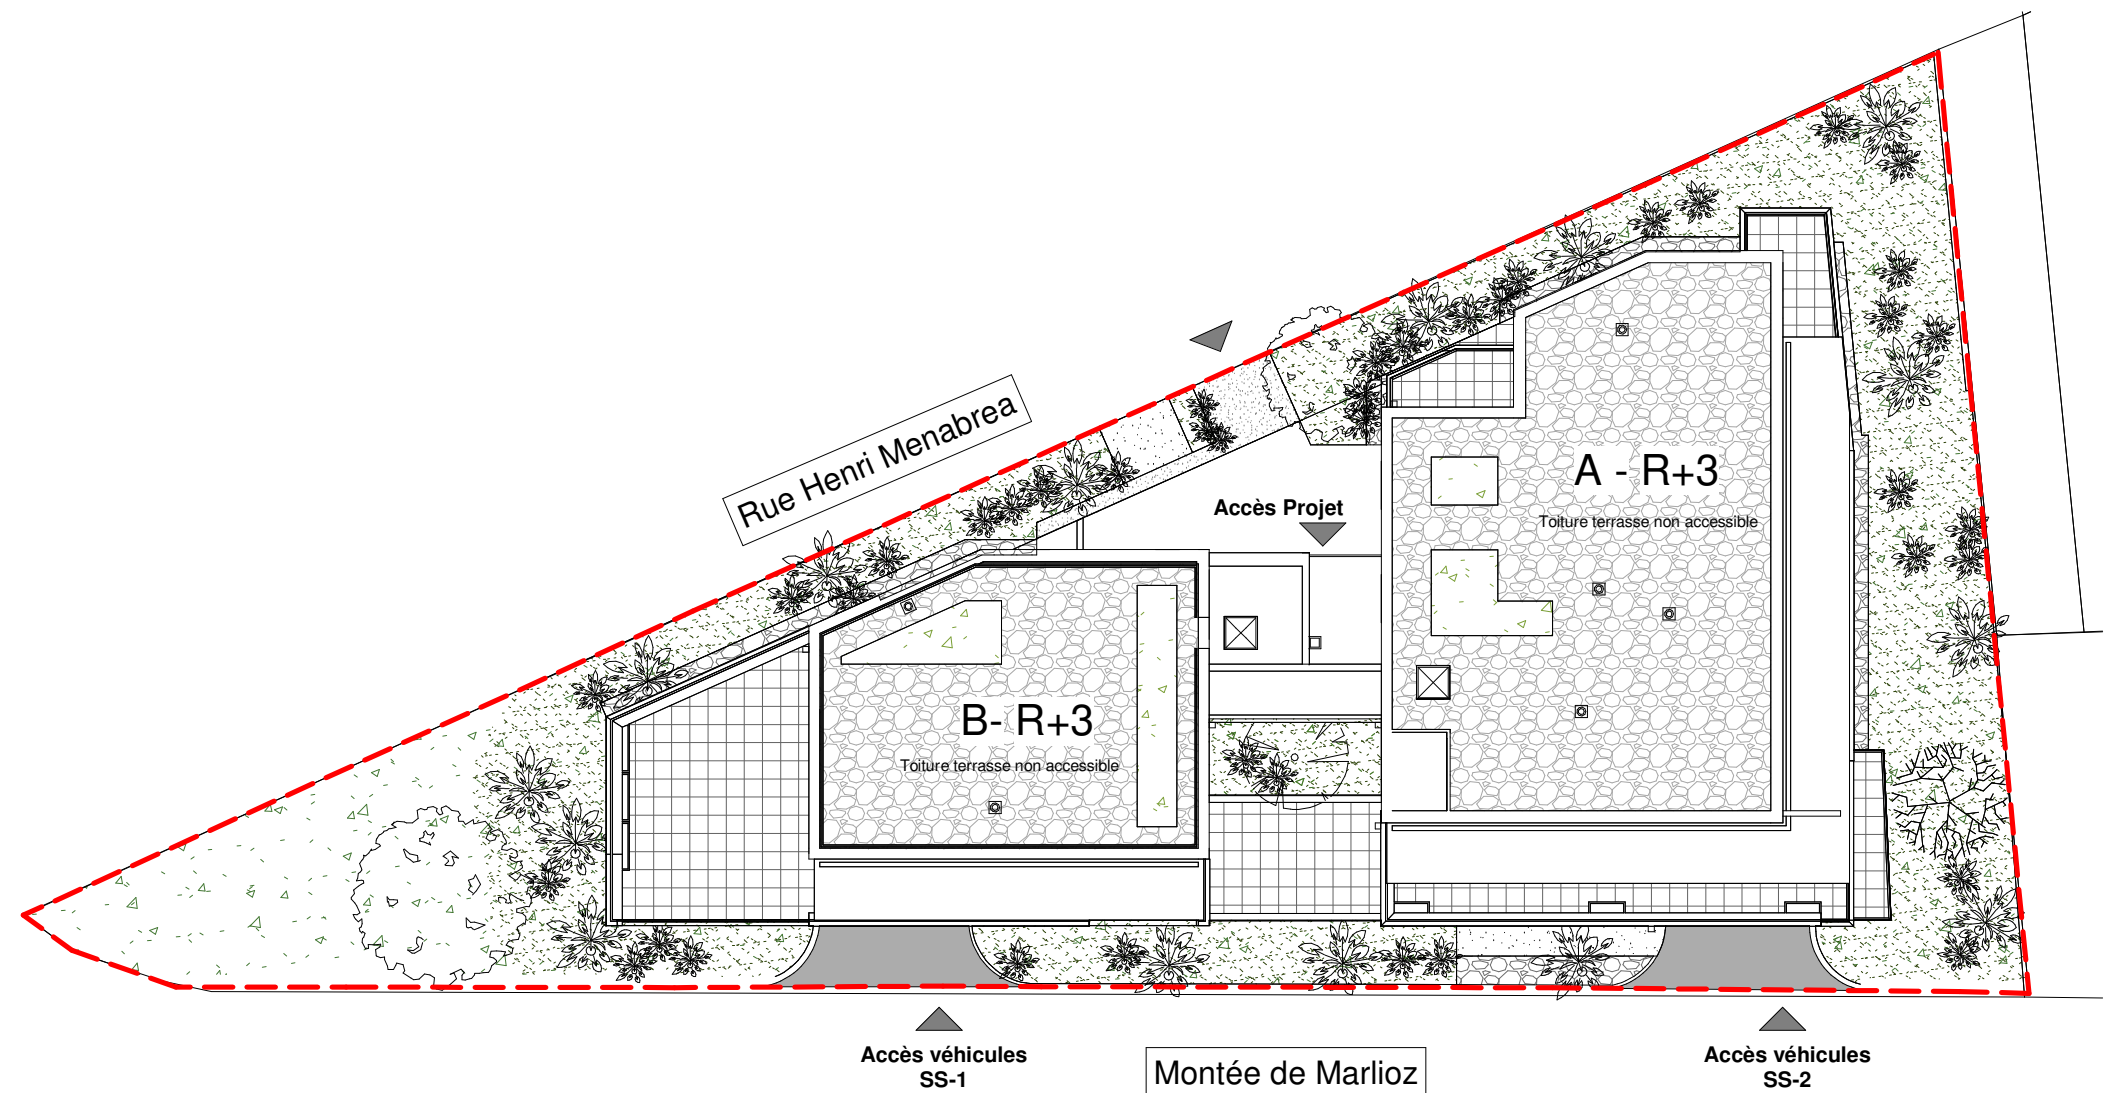

- Les éléments d'équipement sont donnés à titre indicatif et ne sont pas fournis.
- Les côtes, les surfaces ainsi que la position des éléments techniques sont donnés sous réserve des impératifs de constructions et des tolérances d'exécution.
- Les surfaces des placards sont comprises dans les surfaces des pièces dans lesquelles ils se trouvent.

MENTION: pour le respect de la réglementation des personnes à mobilité réduite, les dimensions et l'accès à l'unité de vie ne doivent pas être réduits et l'espace de manoeuvre situé derrière la porte palière doit être conservé.