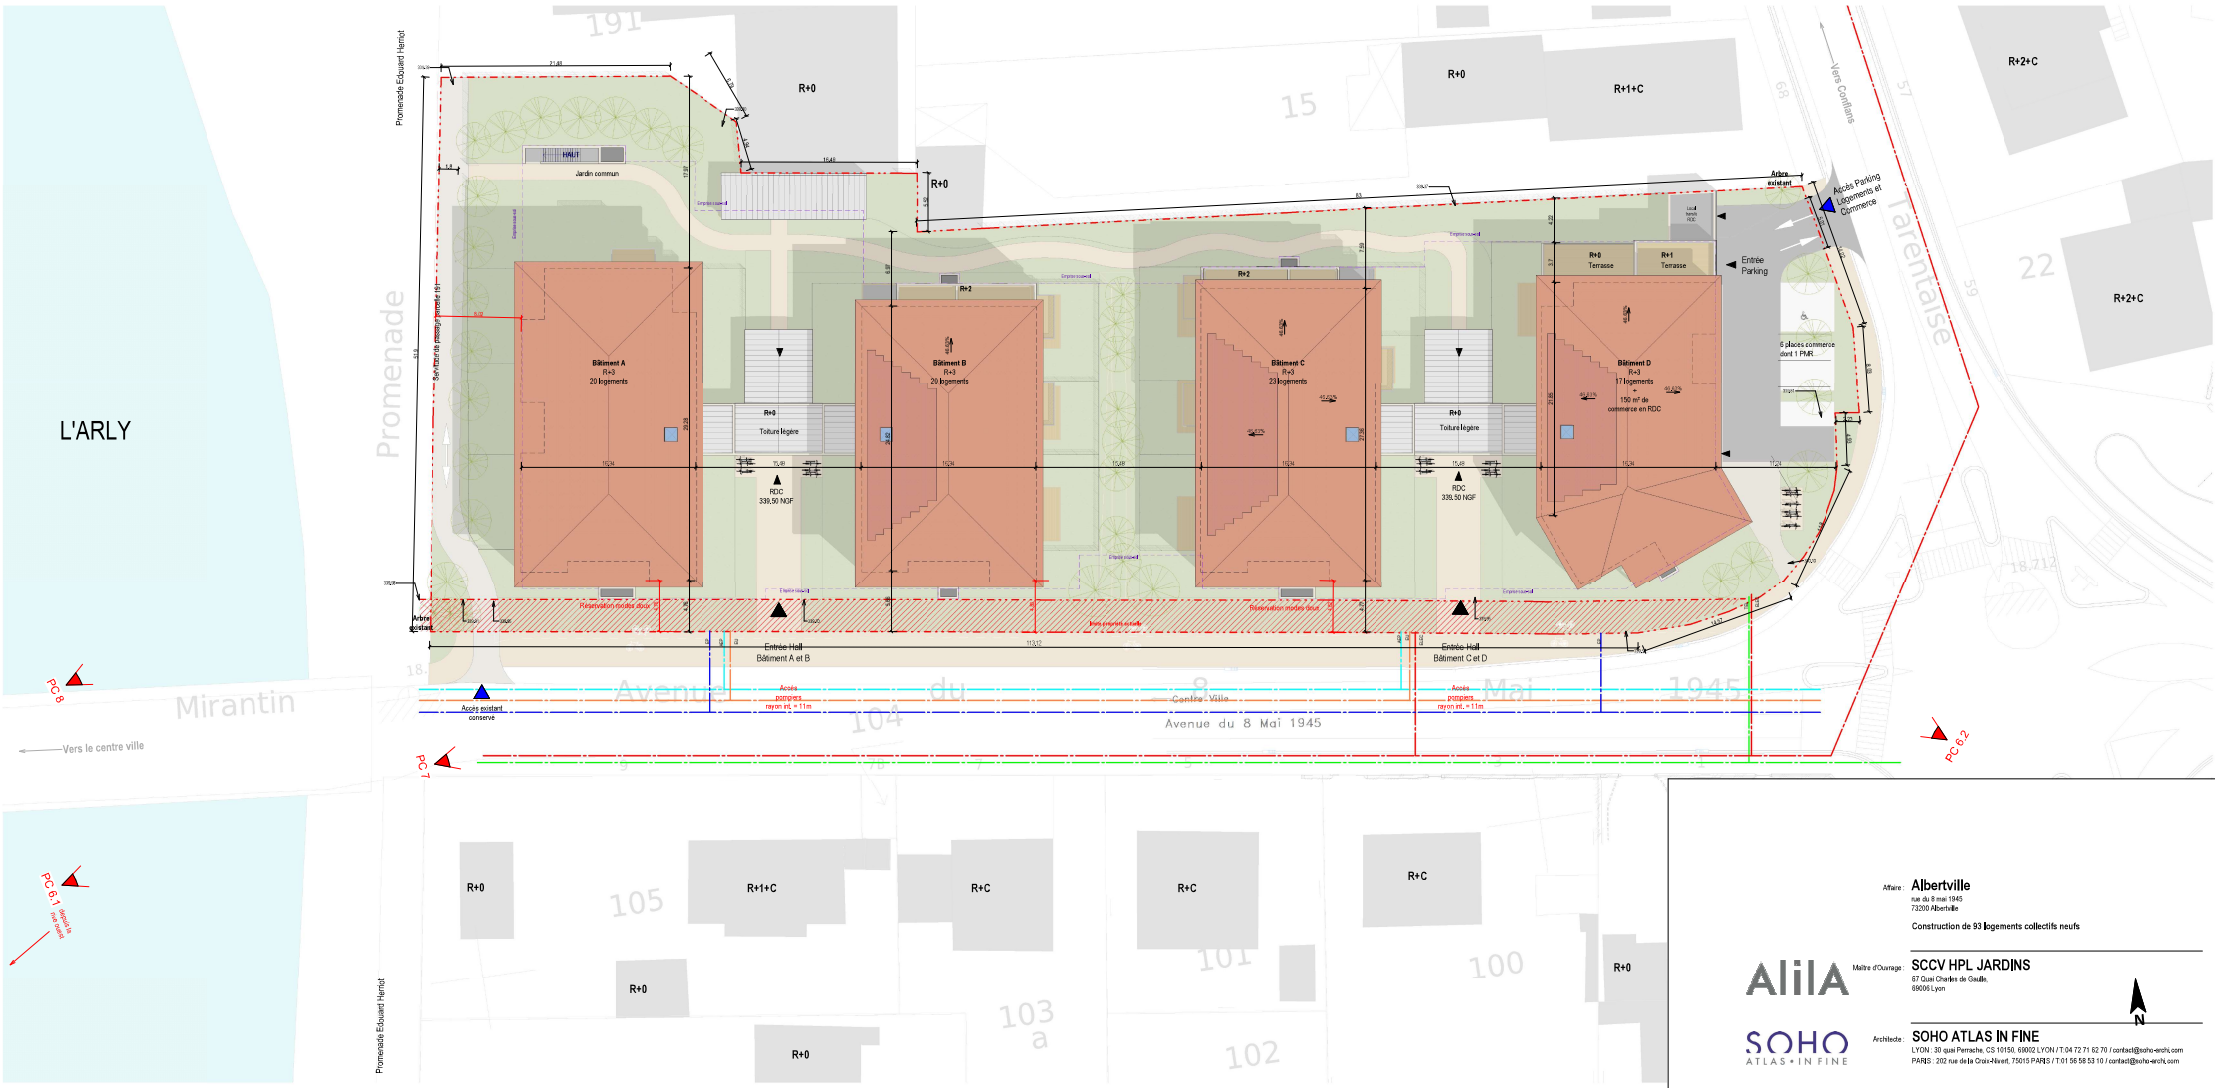

Affaire : **Albertville**
rue du 8 mai 1945
73200 Albertville

Construction de 93 logements collectifs neufs

Maître d'Ouvrage : **SCCV HPL JARDINS**
67 Quai Charles de Gaulle,
69006 Lyon

Architecte : **SOHO ATLAS IN FINE**
LYON : 30 quai Perrache, CS 10150, 69002 LYON / T:04 72 71 62 70 / contact@soho-archi.com
PARIS : 202 rue de la Croix-Nivert, 75015 PARIS / T:01 56 58 53 10 / contact@soho-archi.com

BET Structure : **Ingé LAB**
177, rue des Moulins
71105 MACON
T: 06 33 34 34 87
d.sahre@ingelab.fr

Economiste : **CAMPANA**
7 rue Maryse Bastié
69500 BRON
T: 06 98 05 20 58
florian.silvent@sascampana.fr

BET Fluides : **GC2E**
17 rue Louis Guérin
69100 VILLEURBANNE
T: 06 28 93 05 58
hsegurel.gc2e@ingephil.fr

Paysagiste : **PACK Ingénierie**
30, Quai Perrache
69002
T: 04 37 23 00 77
j.serol@pack-inge.com

BE Contrôle : **Veritas**
3, rue du lac du Mont Cernis
CS70372 LA MOTTE SERVOLEX
T: +33 6 73 01 99 68
luc.renault@bureauveritas.com

Phase : **PC** | Dossier n° : 19 000

Document : **Plan Masse** | Plan n° **PC03**

Emetteur : **Architecte** | Dessiné par : VGU Vérifié par : PM | Date : **29/11/22** | Ech : 1 : 250

Modifications :

Rev.	Date	Nature

Ce document est la propriété de la société SOHO ATLAS IN FINE. Il ne peut être reproduit ou communiqué sans son autorisation